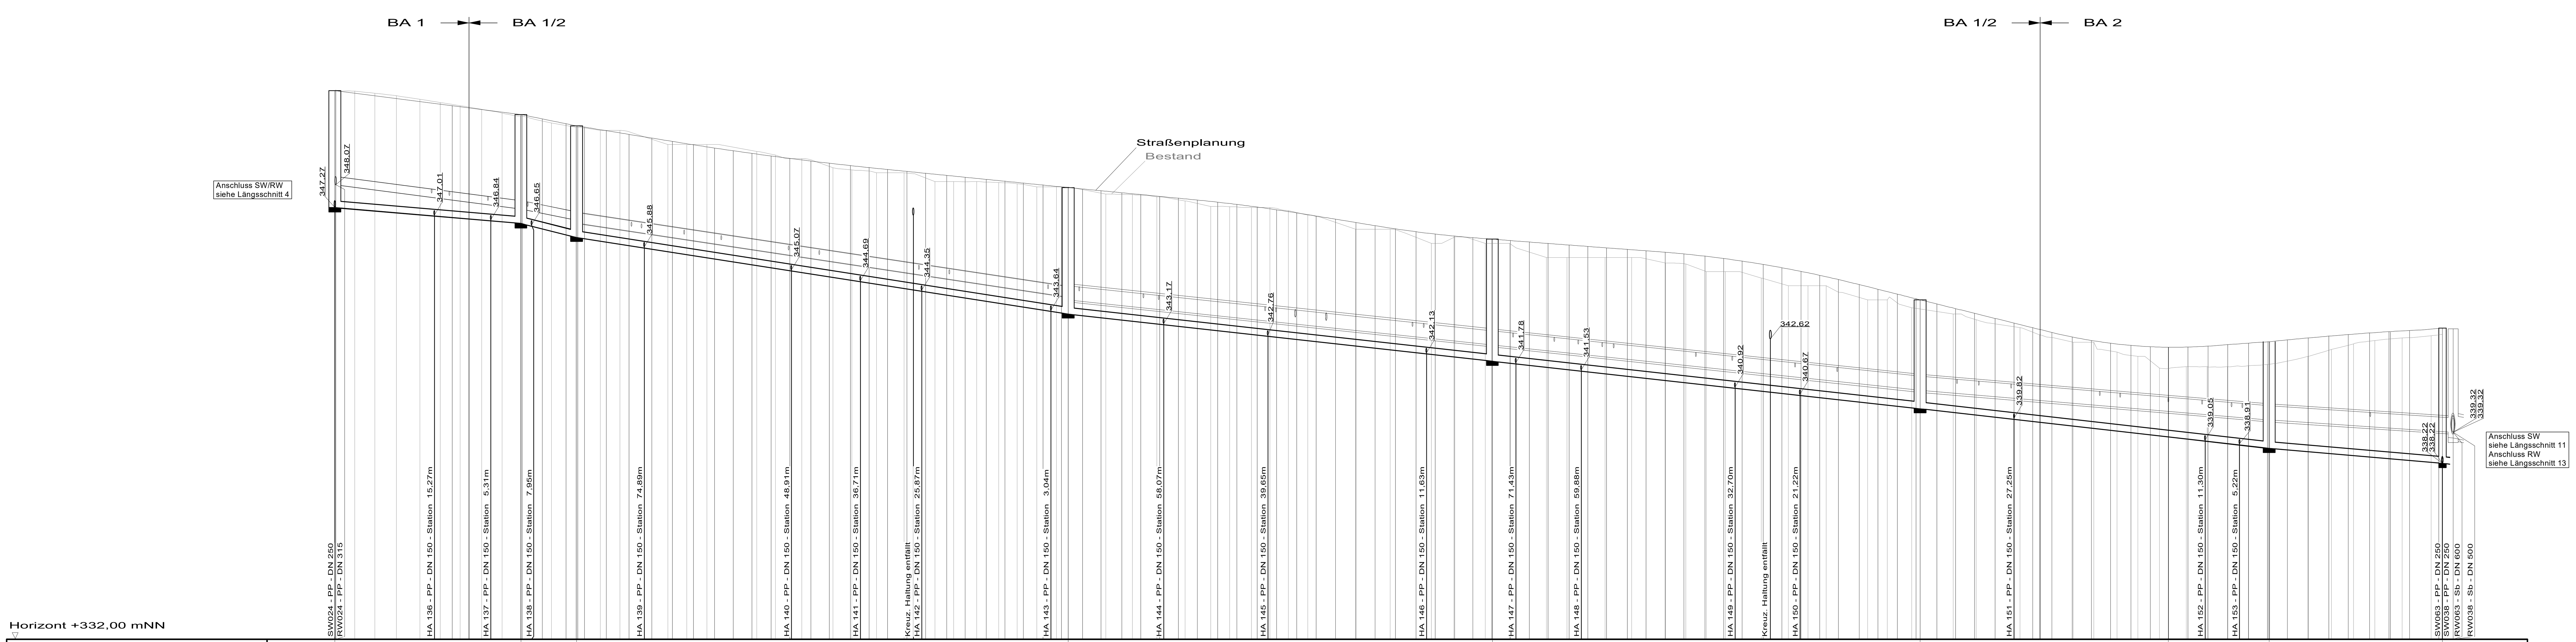

Horizont +332,00 mNN

Schachtbezeichnung Schmutzwasser		SW023	SW022	SW021	SW020	SW019	SW018	SW018-Bogen	SW017	SW016
Schachttyp		Infra SW DN 1500	Infra SW DN 1500	Infra SW DN 1500	Infra SW DN 1500	Infra SW DN 1500	Infra SW DN 1500	Bogen DN 250 PP	Multro SW DN 1500	ecoRÖSER DN 1000
OK Deckel / OK Straße	[mNN]	351,43	350,56	350,16	347,97	346,15	344,00	342,32	342,52	343,00
Geländehöhe	[mNN]	351,40	350,50	350,10	347,99	346,00	343,68	341,58	341,72	342,78
Sohle Auslauf	[mNN]	347,27	346,71	346,21	343,50	341,83	340,15	339,16	338,75	338,22
Sohle Einlauf	[mNN]	347,27	346,71	346,21	343,50	341,83	340,15	339,16	338,75	338,22
Schachthöhe / Leitungstiefe	[mNN]	4,16	3,85	3,95	4,47	4,31	3,85	3,17	3,77	4,78
Haltungsgefälle	[Prom.]	17,0	50,5	31,2	22,2		22,8		17,2	
Haltungslänge	[m]	32,87	9,85	86,85	74,96	75,59	43,84	17,82	30,62	
Status		Geplant								
Profilhöhe	[mm]	250								
Material		PP								
Profil		KREIS								

Schachtbezeichnung Regenwasser		RW023	RW022	RW021	RW020	RW019	RW018	RW018-Bogen	RW017	RW016-Bogen	RW015
Schachttyp		Infra RW	Infra RW	Infra RW	Infra RW	Infra RW	Infra RW	Bogen DN 500 Sb	Multro RW	Bogen DN 500 Sb	ecoRÖSER DN 1500
OK Deckel / OK Straße	[mNN]	351,43	350,56	350,16	347,97	346,15	344,00	342,32	342,52	342,86	342,97
Sohle Auslauf	[mNN]	348,07	347,21	346,71	344,00	342,41	340,80	340,06	339,75	339,47	339,12
Sohle Einlauf	[mNN]	348,07	347,21	346,81	344,10	342,41	340,80	340,06	339,75	339,47	339,32
Schachthöhe / Leitungstiefe	[m]	3,36	3,35	3,35 3,45	3,87 3,97	3,74	3,20	2,27	2,77	3,39	3,65 3,85
Haltungsgefälle	[Prom.]	26,1	38,7	29,9	21,3		16,9		13,2		
Haltungslänge	[m]	32,93	10,35	87,20	74,96	75,59	43,89	17,97	21,53	11,13	
Profilhöhe	[mm]	315		400	500						
Material		PP			Sb						
Profil		KREIS									

Gelände - Straßenplanung	[mNN]	20,73 350,87 · 32,87 350,56 · 36,63 350,40 · 40,84 350,23 · 44,11 350,11 · 47,97 349,99 · 51,98 349,85 · 55,98 349,72 · 59,64 349,60 · 63,38 349,49 · 67,08 349,37 · 70,38 349,28 · 73,67 349,18 · 77,08 349,09 · 80,38 349,00 · 84,09 348,91 · 87,38 348,83 · 91,09 348,75 · 94,38 348,68 · 97,66 348,61 · 101,10 348,54 · 104,38 348,48 · 108,10 348,40 · 111,38 348,34 · 115,10 348,26 · 118,38 348,20 · 121,65 348,13 · 125,11 348,06 · 128,38 348,00 · 132,10 347,92 · 135,38 347,86 · 139,07 347,79 · 142,38 347,73 · 145,73 347,66 · 149,03 347,60 · 152,39 347,53 · 155,99 347,46 · 159,39 347,38 · 162,97 347,28 · 166,40 347,19 · 169,96 347,08 · 173,40 346,97 · 176,83 346,85 · 180,41 346,74 · 183,82 346,63 · 187,41 346,51 · 191,04 346,41 · 194,42 346,33 · 197,75 346,26 · 201,07 346,20 · 204,40 346,15 · 207,71 346,10 · 211,08 346,05 · 214,38 346,00 · 218,08 345,94 · 221,38 345,89 · 224,68 345,84 · 228,38 345,79 · 231,67 345,74 · 235,08 345,69 · 238,38 345,63 · 242,08 345,55 · 245,38 345,47 · 248,67 345,37 · 252,38 345,25 · 255,67 345,14 · 259,08 345,01 · 262,38 344,87 · 265,67 344,72 · 269,38 344,54 · 272,67 344,38 · 276,08 344,20 · 279,38 344,04 · 283,07 343,86 · 286,38 343,69 · 289,70 343,53 · 293,38 343,35 · 296,72 343,18 · 300,03 343,02 · 303,38 342,85 · 307,01 342,69 · 310,38 342,57 · 313,77 342,47 · 317,38 342,39 · 320,78 342,35 · 324,02 342,32 · 327,43 342,33 · 331,00 342,37 · 334,46 342,42 · 338,14 342,47 · 341,59 342,52 · 345,00 342,59 · 348,71 342,66 · 352,35 342,72 · 355,77 342,78 · 359,54 342,83 · 362,94 342,88 · 366,59 342,92 · 371,75 342,99
Gelände - Bestand	[mNN]	0,00 351,40 · 3,52 351,38 · 7,05 351,31 · 10,88 351,23 · 15,01 351,10 · 18,60 350,98 · 22,15 350,87 · 25,93 350,74 · 29,54 350,61 · 32,79 350,50 · 38,26 350,26 · 42,59 350,11 · 46,91 350,00 · 50,35 350,00 · 58,81 349,50 · 62,16 349,50 · 65,73 349,50 · 74,56 349,25 · 77,86 349,12 · 82,49 349,00 · 87,99 348,68 · 91,34 348,60 · 95,72 348,50 · 100,59 348,50 · 106,02 348,19 · 109,33 348,19 · 113,41 348,18 · 117,30 348,15 · 120,55 348,11 · 124,04 348,00 · 127,51 348,00 · 136,22 347,74 · 140,91 347,73 · 145,23 347,64 · 150,25 347,50 · 154,75 347,31 · 158,09 347,29 · 161,97 347,27 · 165,21 347,27 · 168,49 347,16 · 171,88 347,00 · 180,38 346,50 · 186,45 346,50 · 193,74 346,00 · 197,89 346,23 · 203,27 346,00 · 207,54 346,00 · 214,07 345,50 · 217,70 345,50 · 224,46 345,50 · 229,13 345,50 · 235,09 345,31 · 238,69 345,27 · 242,36 345,00 · 245,70 345,00 · 252,06 344,77 · 256,81 344,50 · 260,28 344,52 · 263,52 344,50 · 270,82 344,00 · 274,31 344,00 · 278,64 343,72 · 285,96 343,50 · 290,00 343,30 · 297,76 343,02 · 301,20 342,77 · 307,17 342,50 · 310,82 342,50 · 314,90 342,15 · 318,61 342,00 · 322,41 341,59 · 327,14 341,64 · 330,81 341,64 · 334,41 341,64 · 338,09 341,67 · 341,45 341,71 · 345,00 341,83 · 348,65 342,00 · 352,81 342,25 · 356,69 342,45 · 360,47 342,56 · 365,30 342,65 · 370,40 342,74
Station - Regenwasser	[m]	0,16 · 33,09 · 42,91 · 129,58 · 204,53 · 280,12 · 324,00 · 341,89 · 363,21 · 374,29
Station - Schmutzwasser	[m]	0,00 · 17,60 · 27,56 · 32,87 · 34,77 · 42,72 · 54,68 · 80,66 · 92,86 · 103,70 · 126,53 · 129,57 · 146,45 · 164,87 · 192,89 · 204,52 · 208,69 · 220,23 · 247,42 · 258,90 · 280,12 · 296,71 · 323,96 · 330,48 · 336,56 · 341,78 · 372,40

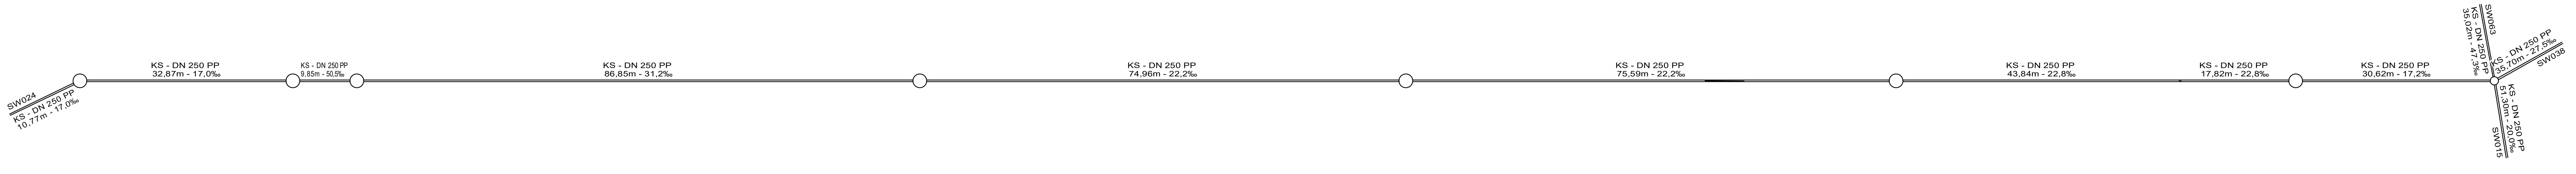

Hinweis zur Entwässerung

OK Deckel :
Bei den Bögen und Muffen sind die angegebenen Kanaldeckelhöhen fiktiv.
Sie entsprechen der Straßenhöhe.

SW023 - SW016 / RW023 - RW015

Nr.	Art der Änderung	Datum	Name	genehmigt

KOMMUNALPLANUNG • TIEFBAU • STÄDTEBAU
Dipl.-Ing. (FH) Guido Lysiak Dipl.-Ing. Jürgen Glaser
Dipl.-Ing., Dipl.-Wirtsch.-Ing. Steffen Leiblein
Beratende Ingenieure und freier Stadtplaner
Eisenbahnstraße 26, 74821 Mosbach • Fon 06261/9290-0 • Fax 06261/9290-44 • info@ifk-mosbach.de • www.ifk-mosbach.de
IFK INGENIEURE Partnerschaftsgesellschaft mbB

	Datum	Zeichen	Gefertigt: 23.04.2021	Unterlage	9.4
bearbeitet	Feb. 2020	Bic		Blatt Nr.	
gezeichnet	15.04.2021	Mac		Projekt Nr.	3352

Stadt Buchen

Stadtteil Buchen

Projekt Erschließung Baugebiet "Marienhöhe"

Stand Entwurfs- und Ausführungsplanung

Plan Längsschnitt 3 - Schmutzwasser/Regenwasser

Maßstab 1 : 500/100

Aufgestellt:

Datum / Unterschrift