


Provisorische Außengebietsableitung entlang der Bauabschnittsgrenze herstellen bis zur Ausführung des 3./4. BA.
Geplante Mulde:
Muldenbreite: 2,00 m; Muldentiefe: 0,40 m
Sohlgefälle: von 1,5 % bis 4,6 %

Sohlbefestigung mit unregelmäßig aufrecht gestellten Steinen als Raubbetrinne herstellen. Steingröße von 0,25 m bis 0,40 m


Anschluss siehe Längsschnitt 17

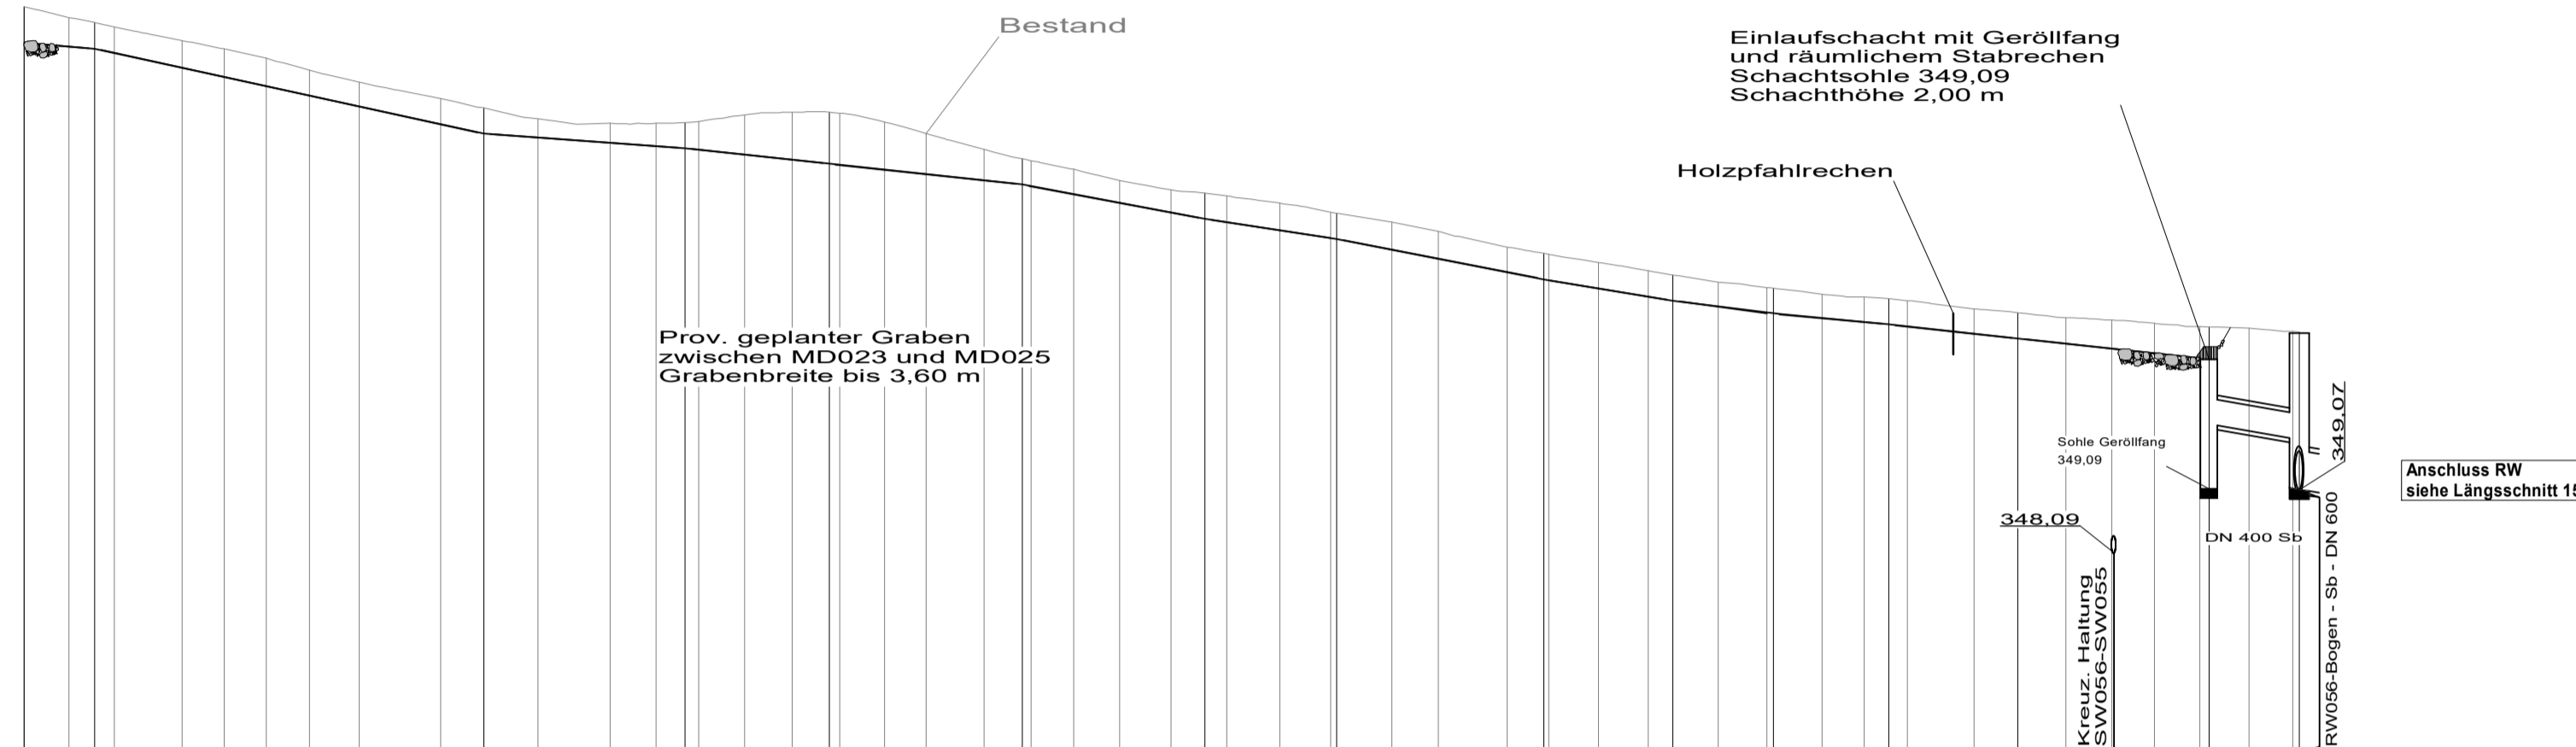

Horizont +345,00 mNN

Schacht-/ Muldenachsebezeichnung	MD020	MD021	MD022	MD023	MD024	MD025	MD026	MD027	MD028	MD029	MD030	MD031	MD032	RW106	RW056
Schachttyp														rohrloser DN 1000	rohrloser DN 1000
OK Deckel / OK Straße	[mNN]													351,09	351,50
Geländehöhe	[mNN]	356,56	356,31		354,99	354,76			352,73		352,19		351,82	351,59	351,52
Sohle Auslauf	[mNN]	355,99	355,91		354,36	354,12			352,33		351,79		351,63	350,09	349,07
Sohle Einlauf	[mNN]	355,91			354,12	354,12			352,00		351,63		351,09	350,09	349,85
Muldentiefe / Leitungstiefe	[mNN]	0,57	0,40		0,40	0,80			0,40		0,40		0,40	0,50	1,65
Gefälle	[Prom.]	15,6	43,8		14,6	21,4			33,1		26,8		22,0	35,0	2,43
Länge	[m]	5,47	30,12		15,59	11,15			10,20		16,05		10,02	14,78	7,00

Gelände - Bestand	[mNN]	0,00	3,48	6,99	12,23	15,50	16,74	20,06	25,92	32,24	35,58	51,18	62,33	77,30	91,42	101,62	117,67	127,68	135,44	144,38	154,39	169,17	176,17
Station	[m]	0,00	5,47		12,23	15,50	16,74	20,06	25,92	32,24	35,58	51,18	62,33	77,30	91,42	101,62	117,67	127,68	135,44	144,38	154,39	169,17	176,17

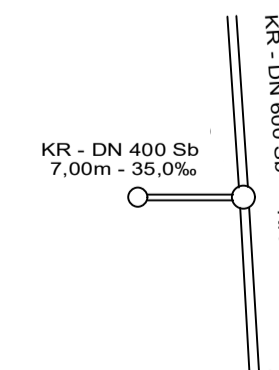

Hinweis zur Entwässerung

OK Deckel :
Bei den Bögen und Muffen sind die angegebenen Kanaldeckelhöhen fiktiv.
Sie entsprechen der Straßenhöhe.

MD020 - RW056

Nr.	Art der Änderung	Datum	Name	genehmigt

KOMMUNALPLANUNG • TIEFBAU • STÄDTEBAU
Dipl.-Ing. (FH) Guido Lysiak Dipl.-Ing. Jürgen Glaser
Dipl.-Ing., Dipl.-Wirtsch.-Ing. Steffen Leiblein
Beratende Ingenieure und freier Stadtplaner
Partnerschaftsgesellschaft mbB
Eisenbahnstraße 26, 74821 Mosbach • Fon 06261/9290-0 • Fax 06261/9290-44 • info@ifk-mosbach.de • www.ifk-mosbach.de



Datum	Zeichen	Gefertigt: 23.04.2021	Unterlage	9.19
bearbeitet Feb. 2021	Bic		Blatt Nr.	
gezeichnet 12.04.2021	Moc		Projekt Nr.	3352

Stadt **Buchen**
Stadtteil **Buchen**
Projekt **Erschließung Baugebiet "Marienhöhe"**

Stand **Entwurfs- und Ausführungsplanung**
Plan **Längsschnitt 18 - Mulde Abschnitt 2**
Maßstab **1 : 500/100**

Aufgestellt:

Datum / Unterschrift

